

令和3年8月25日

南側法面改修工事に伴う駐車場一部使用不可のお知らせ


南側法面改修工事において、工事期間中は、南側駐車場（下図参照）を工事事務所の設置、工事車両置き場、伐木等の仮置き場とするため、使用できません。

御不便をおかけしますが、御理解・御協力を賜りますようお願い申し上げます。

また、その区画には囲い等を施しますが、付近を通行の際は十分お気を付けください。

記

- 工事期間(予定) 令和3年9月1日～令和4年3月23日(予定)
- 工 事 概 要 樹木の剪定及び浸食防止マット等による土砂流出防止措置を行う
- 施 工 業 者 龍ヶ崎市2957 常磐建設株式会社

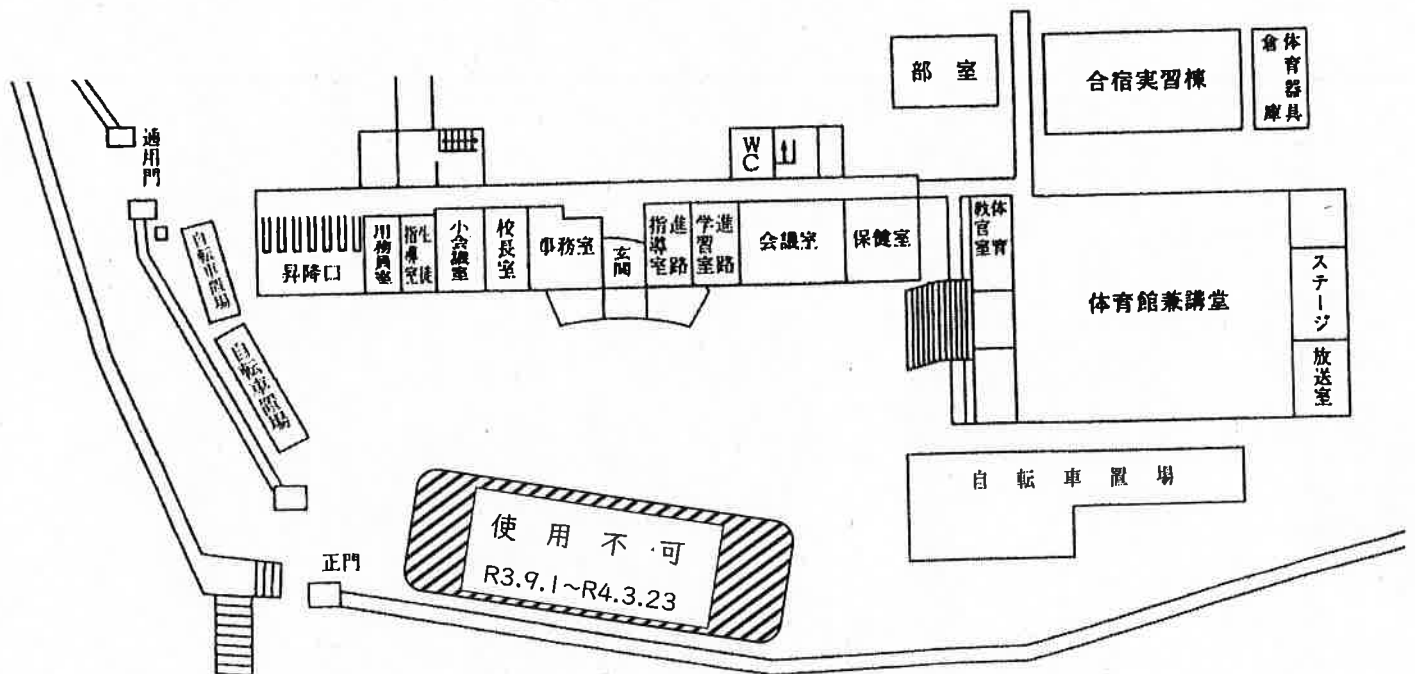

<担当>

竜ヶ崎第二高等学校 事務長 石田

0297-62-3078